


DOLINKA KÖZÖSSÉGI PARK

- A természet és az emberek találkozása -

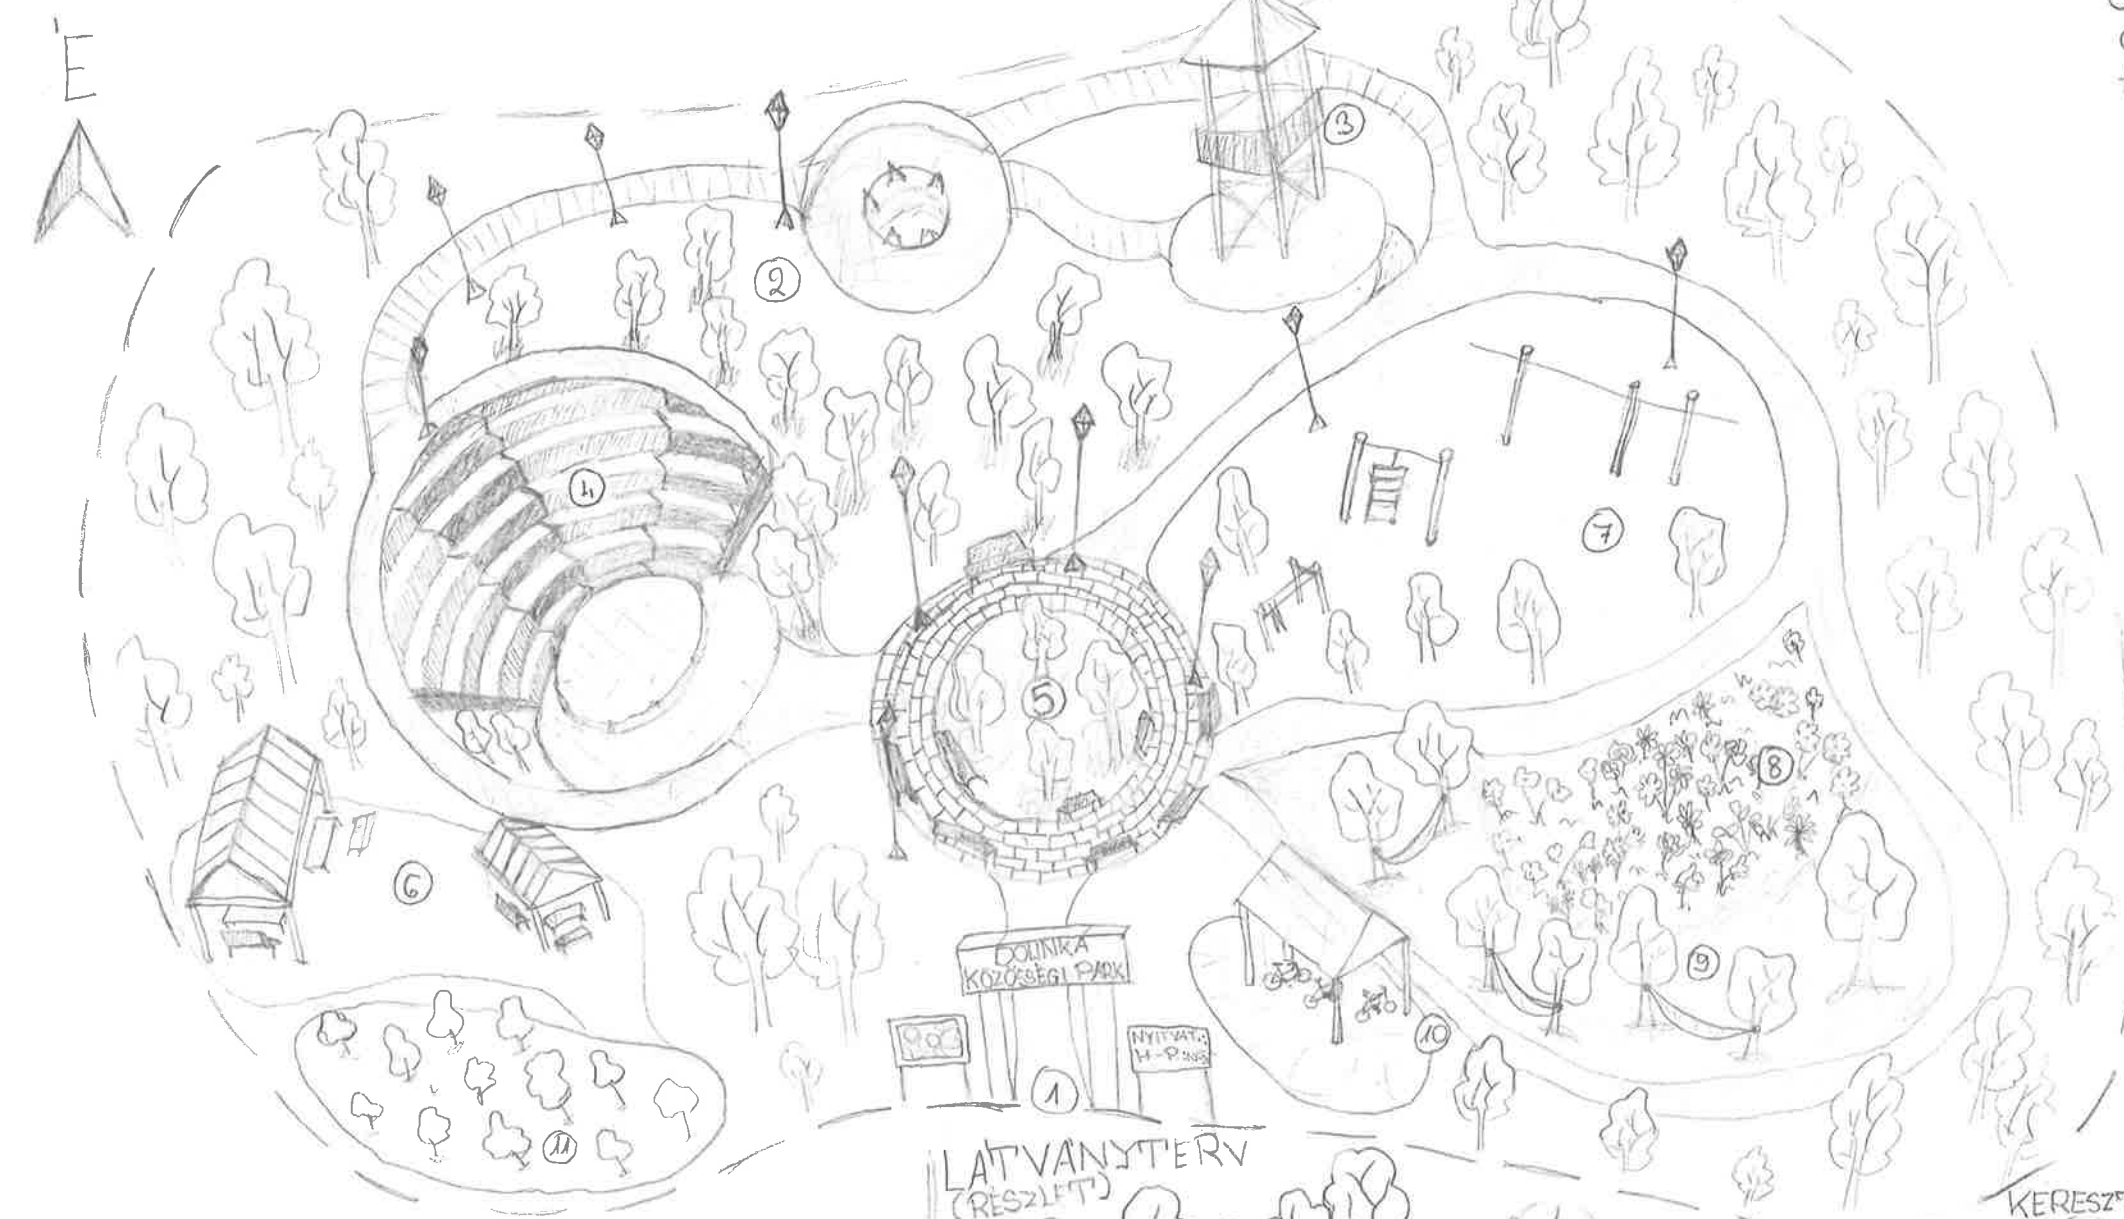


ANYAGHASZNÁLAT:

- fa - természetes, meleg hatású, környezetbarát
- kő - burkolatok, színpad, támfalak
- kavic - sétányok, tanösvény
- gumiburkolat - sporteszközök alá
- napellenes világítás - cseresznyefák, környezetbarát megvilágítás

NÖVÉNYEK:

- hárs, juhar, tölgy - új fák
- levendula, zsálya, cickafark - virágos rét
- bokrok, díszfák - természetes növényzet

LÁTVANYTÉR
(RÉSZEK)

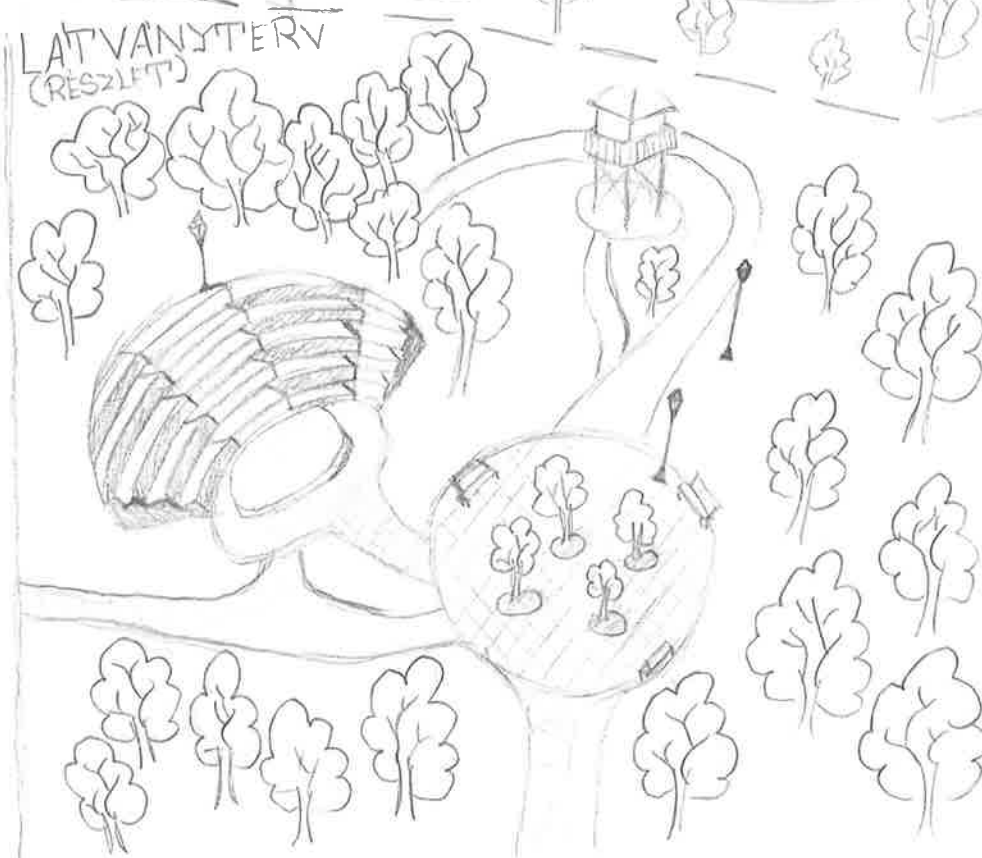

HELYSZÍN: SALGÓTARJÁN - DOLINKA

A kihagyott, beteg fák helyére új életet és közösségi teret teremtünk.

Célunk egy olyan park kialakítása, amely a fiatalokat, családokat és természetkedvelőket egyaránt vonzza.

1. BEJÁRAT, INFORMÁCIÓS TÁBLA
fából készült kapu, térkép és tájékoztató
2. TANÖSVÉNY
fából készült pallóson, információs táblákkal
3. KILÁTÓPONT
fából készült kilátótorony, panorámával
4. AMFITEÁTRUM
fűves lépcsős nézőtér, fa ülőfelületekkel, kisebb rendezvényekhez, iskolai programokhoz
5. KÖZPONTI TÉR
berkolt tér padokkal, fakkal, napellenes lámpákkal
6. PIHENŐZÓNA
fedett pihenőházak fából, padok, asztalok
7. SPORT- ÉS EDZŐPARK
külső edzőeszközök, gumiburkolattal
8. VIRÁGOS RÉT
radvirágos terület, méhbarát növényekkel
9. FÜGGŐÁGYAS PIHENŐ
fák közé függesztett függőágyak
10. KERÉKPÁR TÁROLÓ
fa szerkezetű fedett tároló
11. ÚJ FACSÉMÉTEK
őshonos fajok telepítése a terület megújulásáért

KERESZTMETSZET



ROVID LEÍRÁS:

A Dolinka Községi Park célja, hogy a kihagyott fák helyén egy új, élettel teli teret hozzunk létre. A Park egyszerre biztosít lehetőséget a pihenésre, sportra, tanulásra és közösségi programokra. Az őshonos növények telepítésével és a fennmaradó megoldásokkal hozzájárulunk az erdő megújulásához és a környezet védelméhez.